



Bisherige Straßenquerschnitt 10,5 m

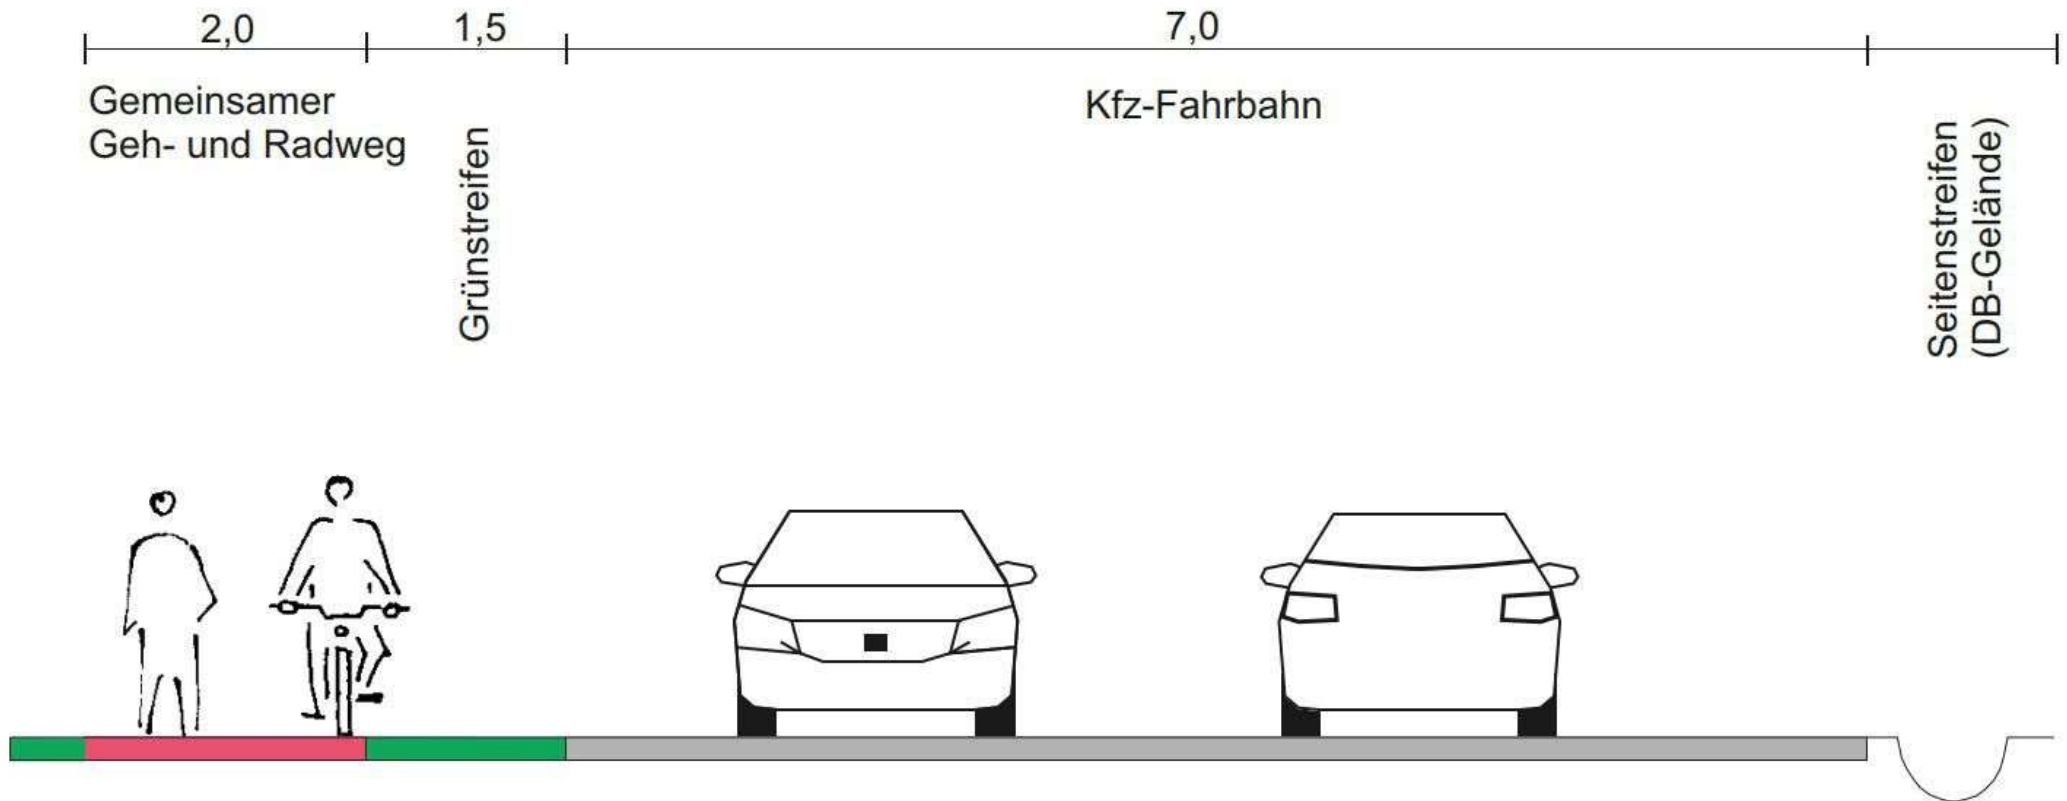


Neuer Straßenquerschnitt 11,35 m

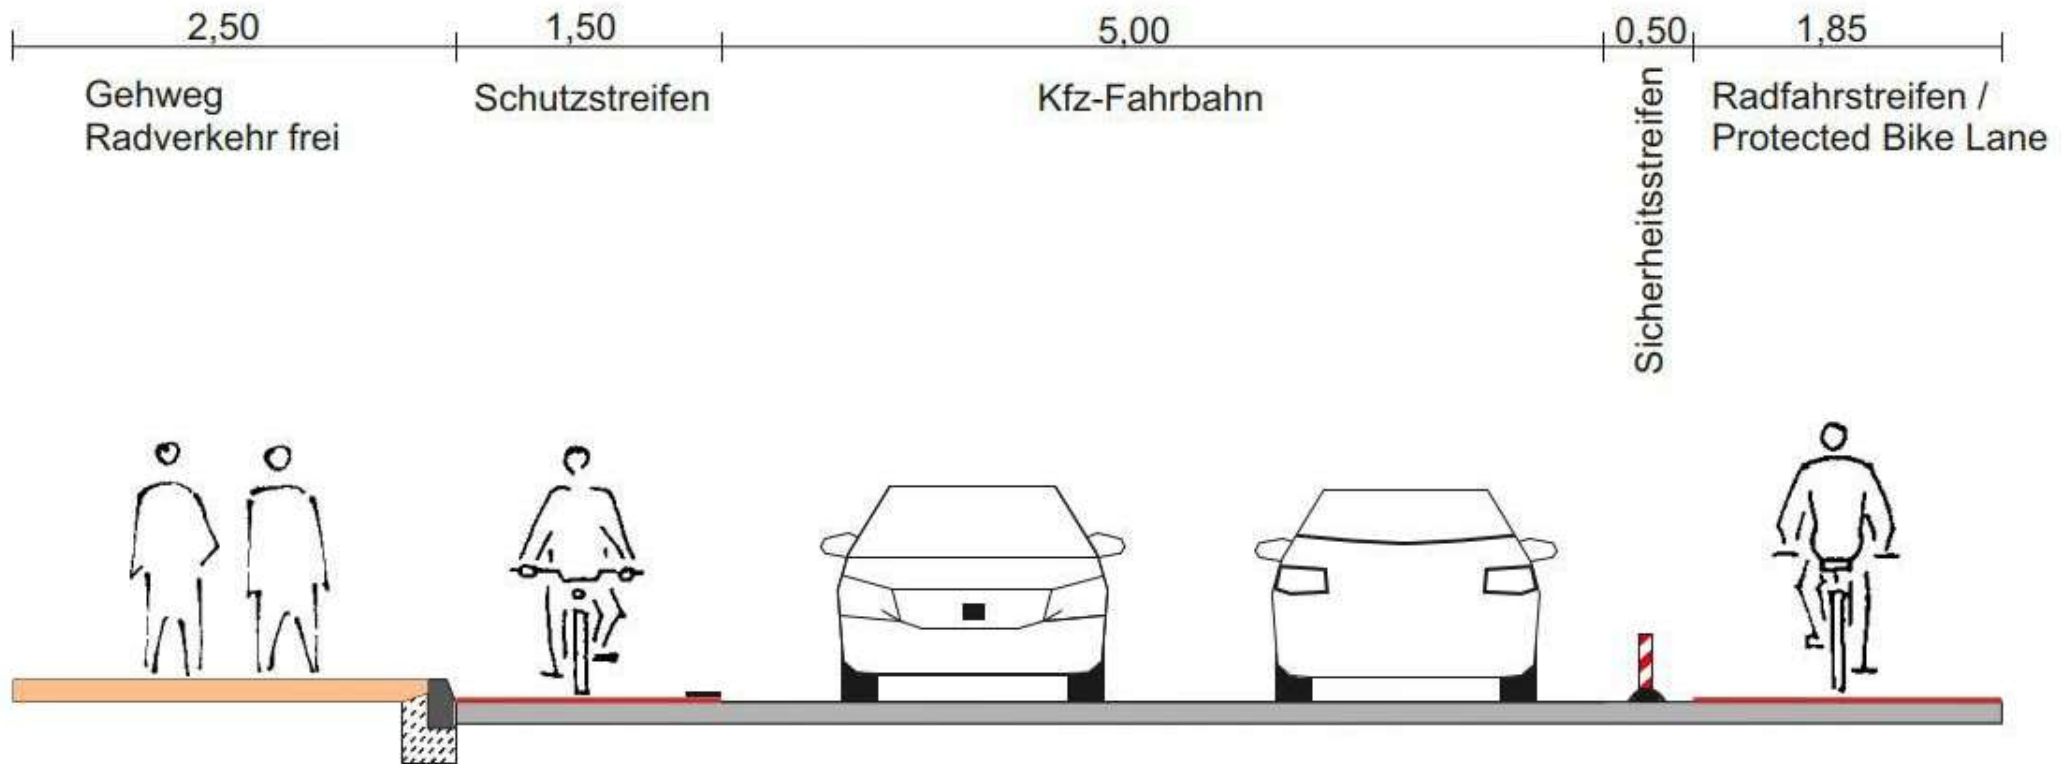

Beispiele von Protected Bike Lane



Alternativer Straßenquerschnitt 11,00 m

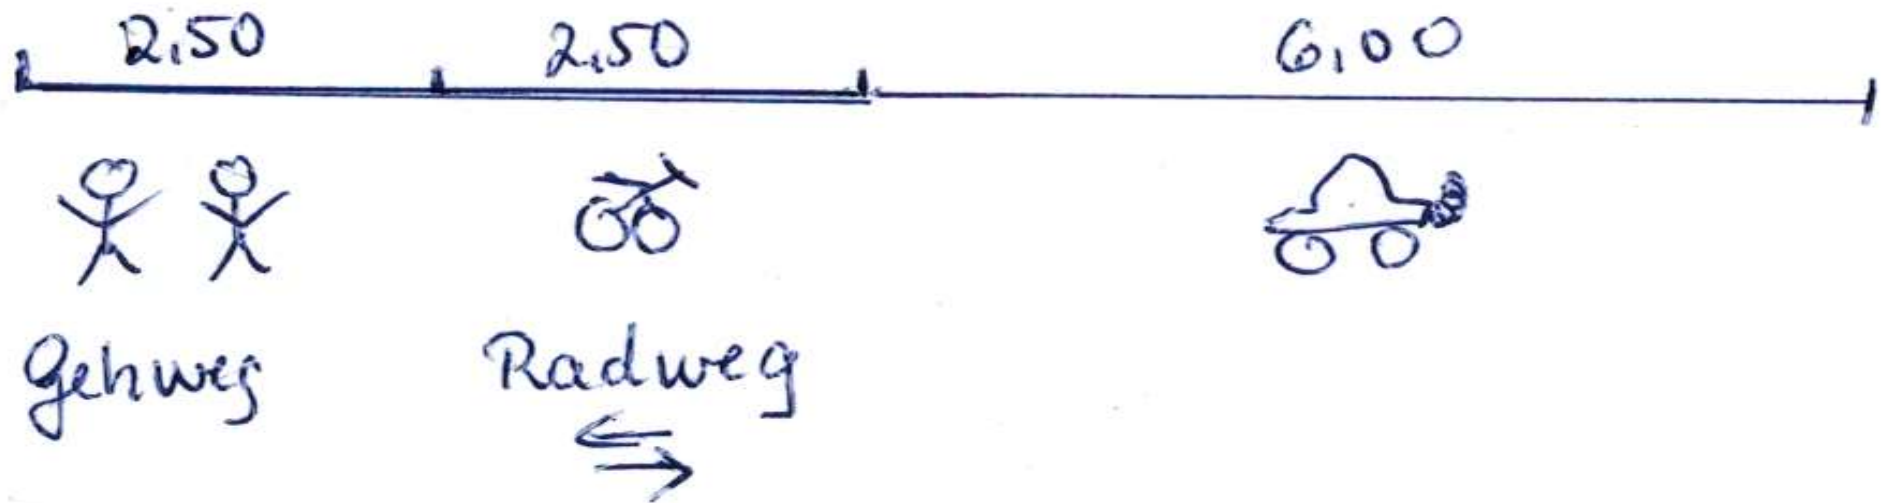

Straßenquerschnitt Netto-Wiesenweg 12,75 m

